




Commune de
SAINT-JEAN-BRÉVELAY
Département du Morbihan


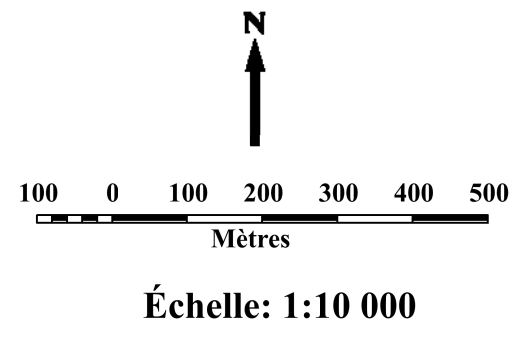


- Limite communale
- AC1 - Servitude de protection des monuments historiques classés ou inscrits
- AC2 - Servitude relative aux sites inscrits et classés
- 14 - Servitude relatives aux ouvrages de transport et de distribution d'électricité
- T7 - Servitude établie à l'extérieur des zones de dégagement (tout le territoire)



Plan Local d'Urbanisme

Plan des servitudes d'utilité publique

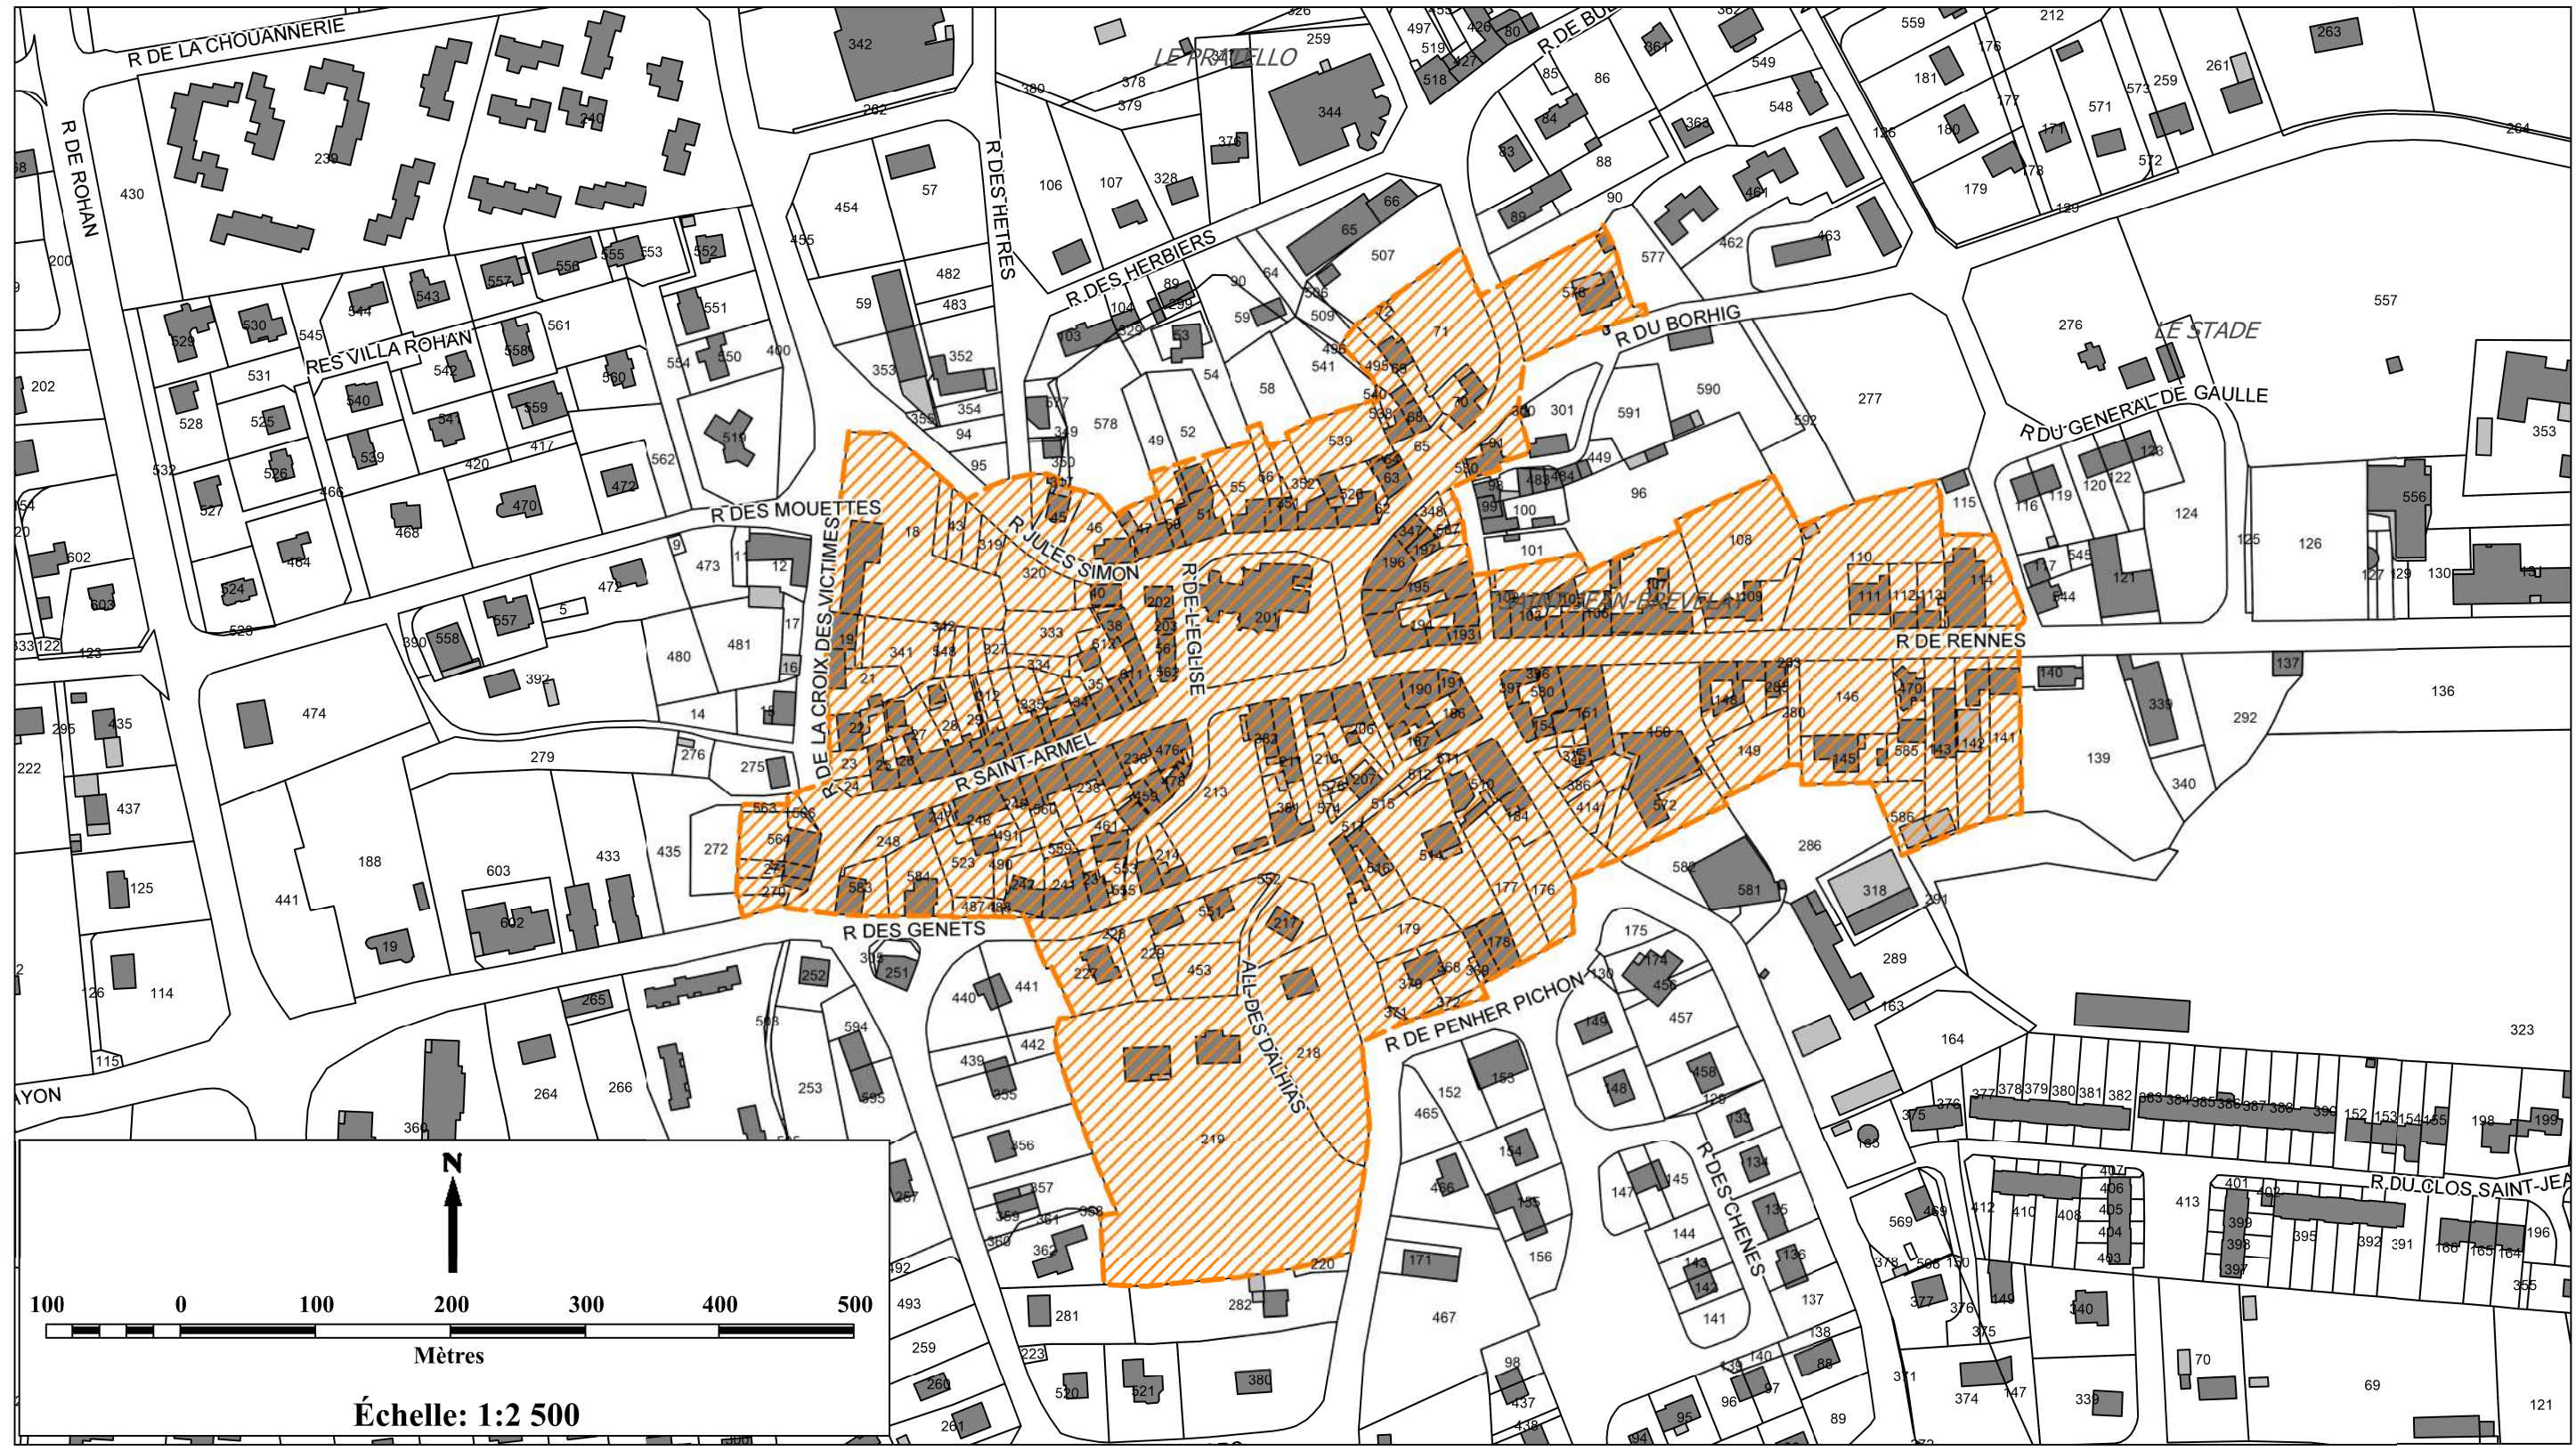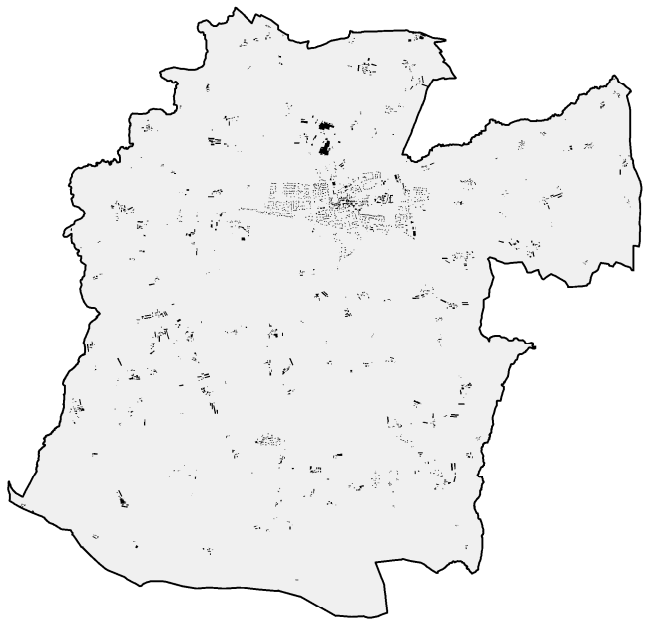

Échelle : 1/2 500e
Approbation en date du 15 février 2021

L'Atelier d'Ys
21 rue du Tréfilé
35520 La Mézière
02.99.66.67.81

