
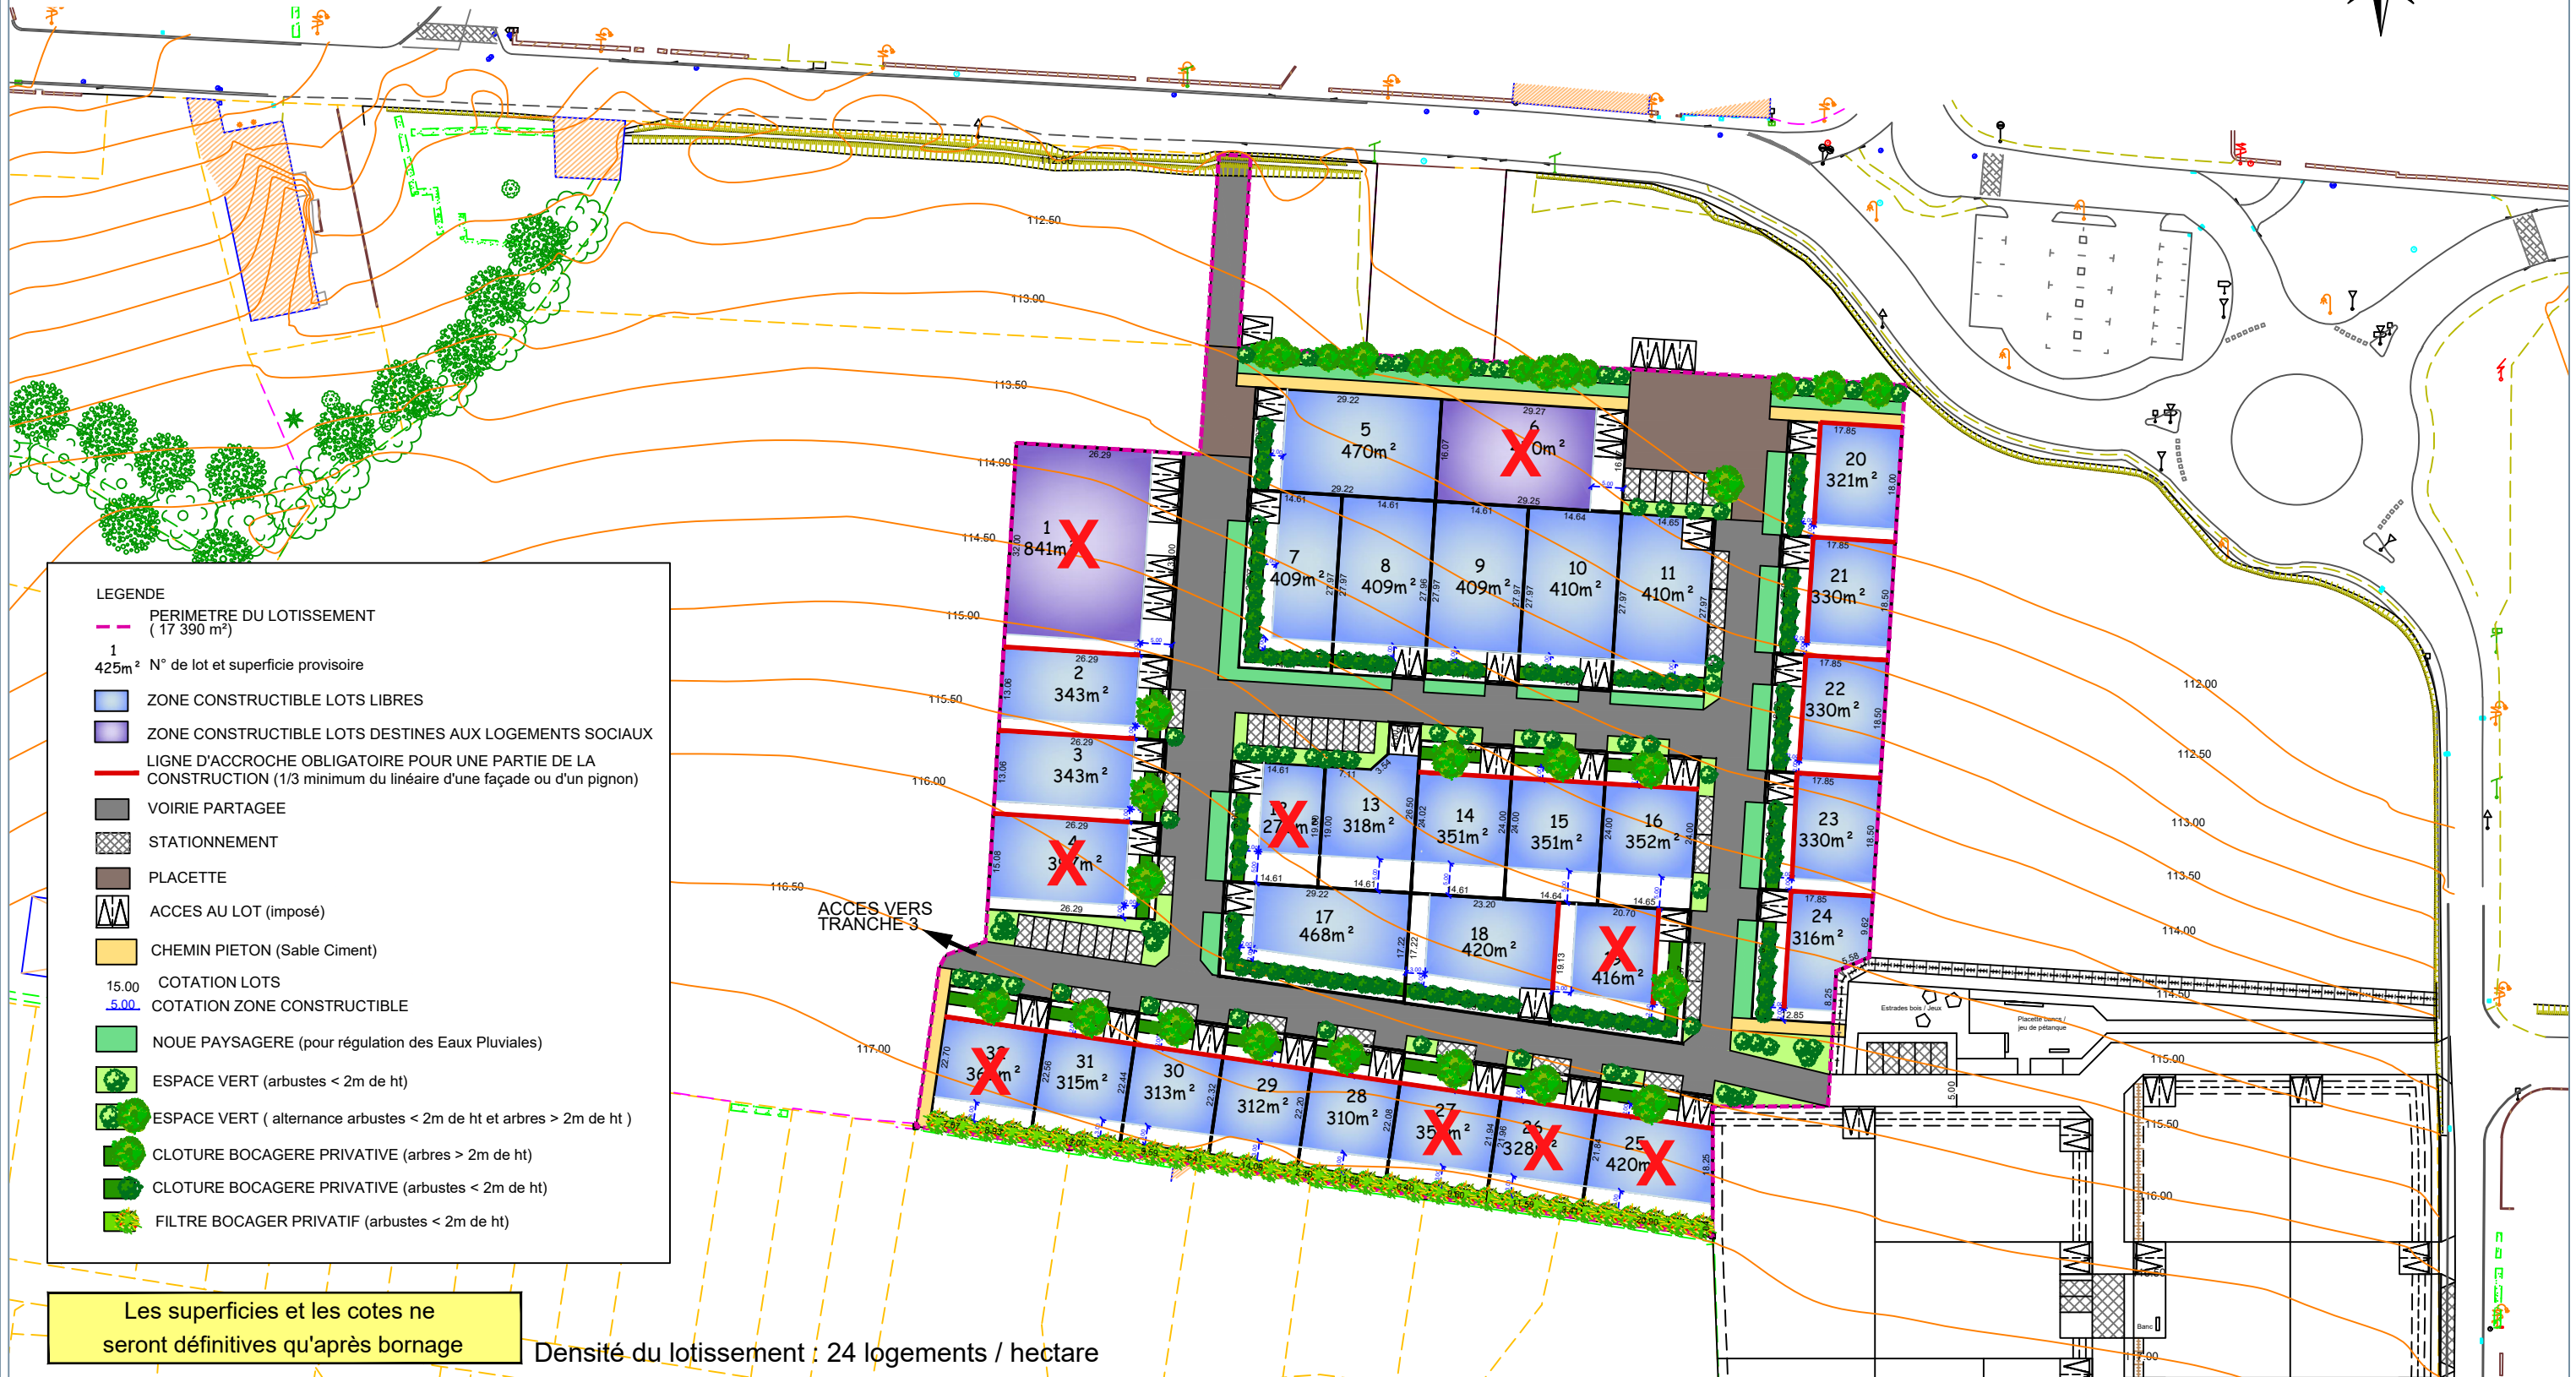


Commune de SAINT JEAN BREVELAY

Résidence des Mégalithes - Tranche 2
Section AB et ZH

PA4 - PLAN DE COMPOSITION

X Lots réservés en date du 27/06/2025

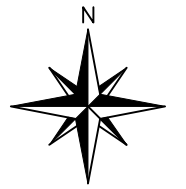

PA 56222 24 G001
Date d'export : 12/04/2024
SAINT JEAN BREVELAY
Date de depot : 19/04/2024
Demandeur principal : Commune de Saint-Jean-Brevelay
Adresse du projet : Rue de Rennes
Libelle : PA4_1_1.pdf

ECHELLE 1 / 1000

Dressé le 10.04.2024
Dressé par RIGOUX Juline
Système local
Référence : P21-404

Validé par le Géomètre-Expert